
Signature Not Verified
Digitally signed by Theodoros Moumouris
Date: 2007.05.04 09:57:58 EEST
Reason: Signed PDF (embedded)
Location: Athens, Ethniko Typografio

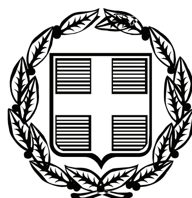

ΕΦΗΜΕΡΙΣ ΤΗΣ ΚΥΒΕΡΝΗΣΕΩΣ

ΤΗΣ ΕΛΛΗΝΙΚΗΣ ΔΗΜΟΚΡΑΤΙΑΣ

ΤΕΥΧΟΣ ΤΕΤΑΡΤΟ   **Αρ. Φύλλου 167**

23 Απριλίου 2007

ΠΕΡΙΕΧΟΜΕΝΑ

ΑΠΟΦΑΣΕΙΣ

ΔΙΟΡΘΩΣΕΙΣ ΣΦΑΛΜΑΤΩΝ

ΑΠΟΦΑΣΕΙΣ

Αριθμ. 1235 (1)

Επικύρωση καθορισμού οριογραμμών υδατορέματος στη θέβη «Σιέχου» του Δ.Δ. Σολωμού του Δήμου Κορίνθου του Νομού Κορινθίας.

Η ΓΕΝΙΚΗ ΓΡΑΜΜΑΤΕΑΣ
ΠΕΡΙΦΕΡΕΙΑΣ ΠΕΛΟΠΟΝΝΗΣΟΥ

Έχοντας υπόψη:

1. Τις διατάξεις των άρθρων 5, 6 και 8 του ν. 3200/1955 «περί Διοικητικής Αποκέντρωσης».

2. Τις διατάξεις του ν. 2853/16.7.1922 «Περί υδραυλικών εν γένει έργων και αστυνομεύσεως των Δημοσίων Υδάτων», όπως αυτές τροποποιήθηκαν με τις αντίστοιχες του ν.δ. 10/29.12.1923 και κωδικοποιήθηκαν από τις διατάξεις του π.δ. 18/21.3.1924.

3. Τα οριζόμενα στο άρθρο 6 της υπ' αριθμ. 3046/304/3.2.1989 απόφασης του Αναπληρωτή Υπουργού Περιβάλλοντος Χωροταξίας και Δημοσίων Έργων «Κτιριοδομικός Κανονισμός» και ειδικότερα τις διατάξεις του άρθρου 6 αυτού σχετικά με τη δόμηση κοντά σε ρέματα, όπως ισχύει σήμερα.

4. Τις διατάξεις του άρθρου 5 του ν. 3010/25.4.2002 (Α΄ 91) «Εναρμόνιση του ν. 1650/1986 με τις οδηγίες 97/11 ΕΕ και 96/61 ΕΕ» και ειδικότερα τις διατάξεις του άρθρου 5 αυτού «Διαδικασία Οριοθέτησης και ρυθμίσεις θεμάτων για τα υδατορέματα».

5. Τις διατάξεις του άρθρου 6 του ν. 880/1979 (ΦΕΚ 58Α) «Περί καθορισμού ανωτάτων ορίων συντελεστού δόμησης κλπ» όπως συμπληρώθηκε από τις διατάξεις της πργρ. 1γ του άρθρου 6 του ν. 2052/1992.

6. Τις διατάξεις του ν. 2503/1997 (ΦΕΚ 107Α΄/30.5.1997) «Διοίκηση, Οργάνωση, Στελέχωση της Περιφέρειας, Ρυθμίσεις θεμάτων για την Τοπική Αυτοδιοίκηση και άλλες διατάξεις».

7. Τις οικίες διατάξεις του ν. 2508/1997 (ΦΕΚ 124Α/13.6.1997) «Βιώσιμη Οικιστική Ανάπτυξη των πόλεων και οικισμών της χώρας και άλλες διατάξεις».

8. Τις οικίες διατάξεις του ν. 2690/1999 (ΦΕΚ 45Α΄/1999) «Κύρωση Κώδικα Διοικητικής Διαδικασίας και άλλες διατάξεις».

9. Τα οριζόμενα στην υπ' αριθμ. 19664/20.12.2001 απόφαση του Γενικού Γραμματέα Περιφέρειας Πελοποννήσου.

10. Τα οριζόμενα στην υπ' αριθμ. 1592/14.2.2002 απόφαση του Γενικού Γραμματέα Περιφέρειας Πελοποννήσου.

11. Το από 31.8.2004 τοπογραφικό και υψομετρικό διάγραμμα (κλίμακα 1:500, αρ. σχεδίου Α1) καθορισμού των οριογραμμών του υδατορέματος στη θέση «Σιέχου» του Δ.Δ. Σολωμού του Δήμου Κορίνθου του Νομού Κορινθίας, όπως συντάχθηκε από τον Διπλ. Αγρονόμο Τοπογράφο Μηχανικό Δημήτριο Χαρτσιά, ελέγχθηκε και θεωρήθηκε στις 14.10.2005 από τη Δ/νση Τεχνικών Υπηρεσιών της Νομαρχιακής Αυτοδιοίκησης Κορινθίας.


12. Την υπ' αριθμ. 1605/23.3.2007 απόφαση της Δ/νσης Τεχνικών Υπηρεσιών της Νομαρχιακής Αυτοδιοίκησης Κορινθίας με την οποία καθορίζονται οι οριογραμμές του υδατορέματος στη θέση «Σιέχου» του Δ.Δ. Σολωμού του Δήμου Κορίνθου του Νομού Κορινθίας, σύμφωνα με το αμέσως πιο πάνω αναφερόμενο τοπογραφικό και υψομετρικό διάγραμμα, αποφασίζουμε:

Την επικύρωση των οριογραμμών του υδατορέματος στη θέση «Σιέχου» του Δ.Δ. Σολωμού του Δήμου Κορίνθου του Νομού Κορινθίας, οριζομένων με τα σημεία 1-5 δεξιά και 9-6 αριστερά εκατέρωθεν της ροής αυτού σύμφωνα με το 31.8.2004 τοπογραφικό και υψομετρικό διάγραμμα (κλίμακα 1:500, αρ. σχεδίου Α1) το οποίο συντάχθηκε από τον Διπλ. Αγρονόμο Τοπογράφο Μηχανικό Δημήτριο Χαρτσιά, ελέγχθηκε και θεωρήθηκε στις 14.10.2005 από τη Δ/νση Τεχνικών Υπηρεσιών της Νομαρχιακής Αυτοδιοίκησης Κορινθίας και αποτελεί αναπόσπαστο μέρος της παρούσας.

Η απόφαση αυτή μαζί με το συνημμένο τοπογραφικό και υψομετρικό διάγραμμα καθορισμού των οριογραμμών να δημοσιευθούν στην Εφημερίδα της Κυβερνήσεως.

Τρίπολη, 4 Απριλίου 2007


Η Γενική Γραμματέας Περιφέρειας
ΑΓΓΕΛΑ ΑΒΟΥΡΗ

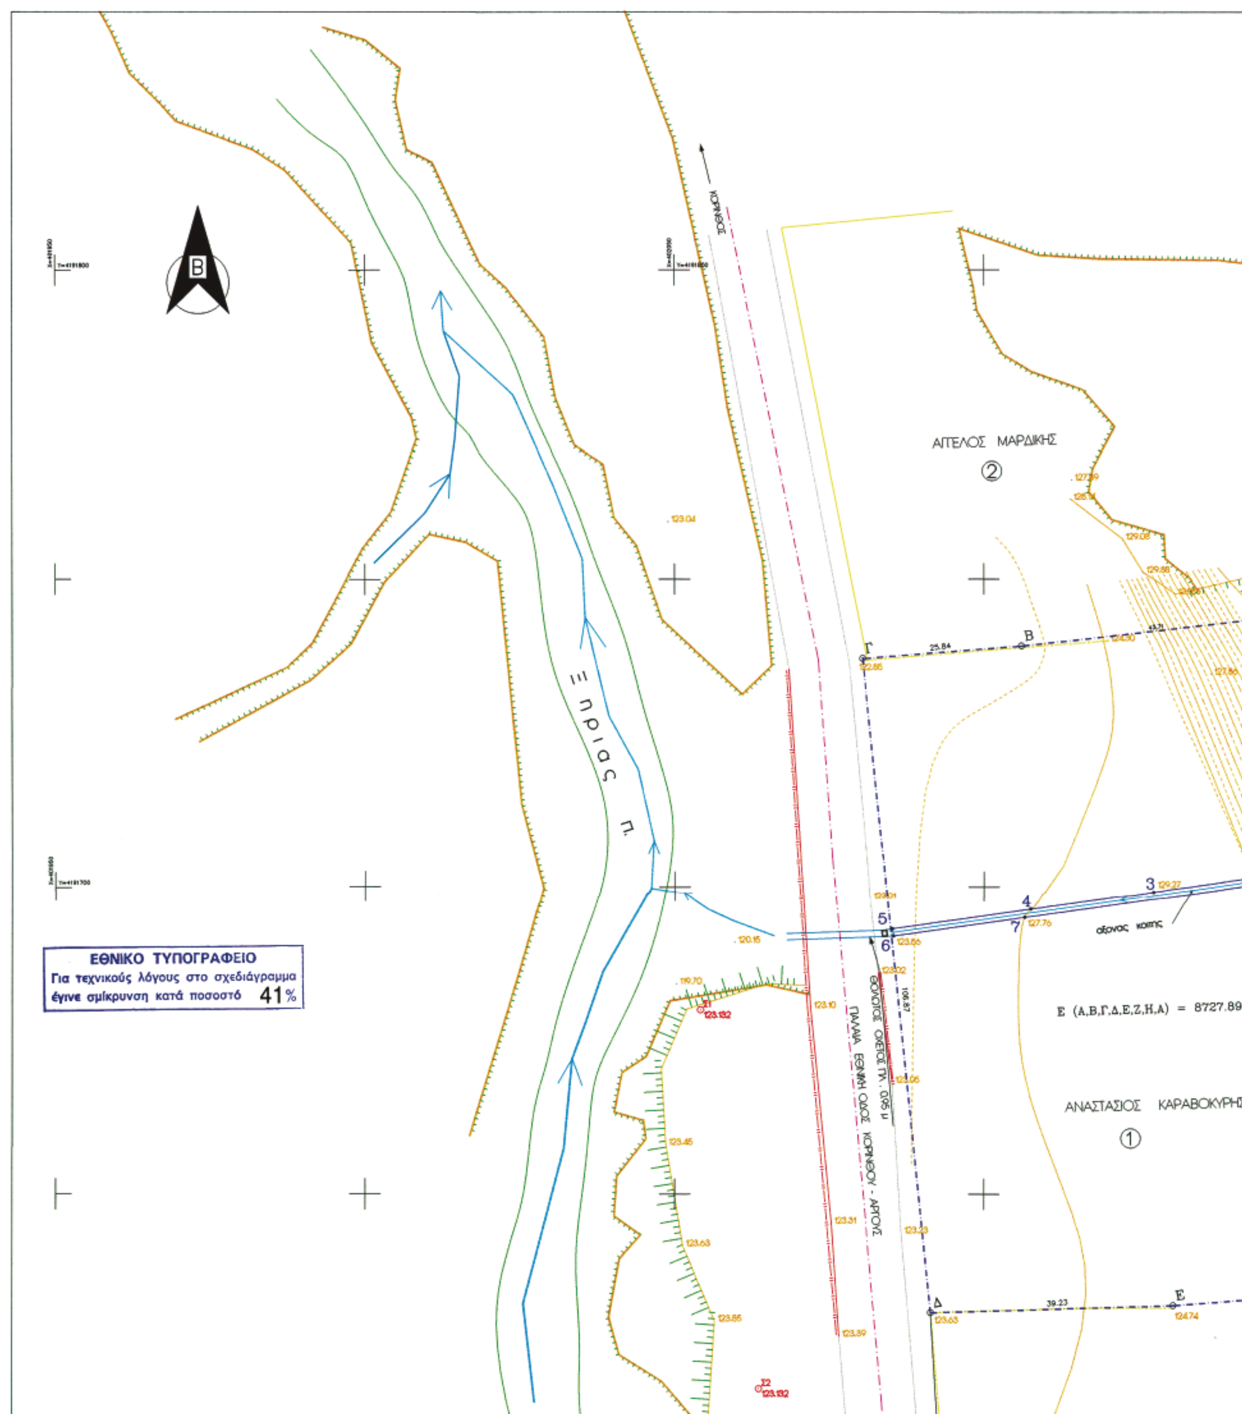
ΕΘΝΙΚΟ ΤΥΠΟΓΡΑΦΕΙΟ
Για τεχνικούς λόγους στο σχεδιάγραμμα έγινε σμίκρυνση κατά ποσοστό 41%
ΑΓΓΕΛΟΣ ΜΑΡΔΙΚΗΣ
②
ΑΝΑΣΤΑΣΙΟΣ ΚΑΡΑΒΟΚΥΡΗΣ
①
Ε (Α,Β,Γ,Δ,Ε,Ζ,Η,Α) = 8727.89
ΠΑΛΑΙΑ ΕΘΝΙΚΗ ΟΔΟΣ ΚΟΡΙΝΘΟΥ - ΑΡΓΟΥΣ
ΞΗΡΙΑΣ Π.
άξονας κοπής

ΑΝΑΣΤΑΣΙΟΣ ΛΑΓΟΣ
③

ΑΦΟΙ ΚΑΡΑΒΟΚΥΡΗ
④

ΑΠΟΣΠΑΣΜΑ ΧΑΡ

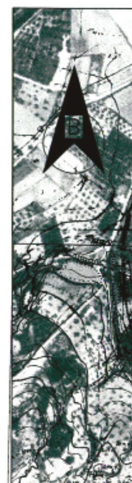

ΧΑΡΤΗ Γ.Υ.Σ. αρ. φυλλου χαρτη 6366/4 ΚΛΙΜΑΚΑ 1:5000

Σολωμός

ΥΠΟΜΝΗΜΑ

ΣΥΜΒΟΛΙΣΜΟΙ

Περιφραξη
Μανδροτοιχος
Μανδρα–φραχτης
Στυλος ΔΕΗ
Στυλος ΟΤΕ
Φωτιστικο σωμα
πλατυφυλλο
ελια
αμπελι
κυπαρισσι
Πρανες τεχνιτο
Τοιχεια
οριο οικοπεδου με υψομετρο
πολυγωνικο σημειο με υψομετρο
1/ΕΛ μονοροφο ελλενιτ
1/Π μονοροφο πλακοσκεπες
2/Π διροφο πλακοσκεπες
γραμμη οριοθετησης
μεταλλικες μπαρες
Κτισμα
υψομετρικες καμπυλες
ισοδιασταση καμπυλων 0.5μ
στηθαιο
ρεμα , χειμαρος

ΠΙΝΑΚΑΣ ΙΔΙΟΚΤΗΤΩΝ

Α/Α	ΟΝΟΜΑΤΕΠΩΝΥΜΟ ΙΔΙΟΚΤΗΤΗ	Δ/ΝΣΗ ΚΑΤΟΙΚΙΑΣ
1	ΚΑΡΑΒΟΚΥΡΗΣ ΑΝΑΣΤΑΣΙΟΣ	ΣΟΛΩΜΟΣ
2	ΑΓΓΕΛΟΣ ΜΑΡΔΑΛΗΣ	ΣΟΛΩΜΟΣ
3	ΑΝΑΣΤΑΣΙΟΣ ΛΑΓΟΣ	ΣΟΛΩΜΟΣ
4	ΑΦΟΙ ΚΑΡΑΒΟΚΥΡΗ	ΣΟΛΩΜΟΣ
5	ΑΦΟΙ ΚΑΡΑΒΟΚΥΡΗ	ΣΟΛΩΜΟΣ

ΠΙΝΑΚΑΣ ΤΡΙΓΩΝΟΜΕΤΡΙΚΩΝ ΣΗΜΕΙΩΝ

DATUM : ΑΘΗΝΩΝ
ΕΛΛΕΙΨΟΕΙΔΕΣ : BESSEL
ΠΡΟΒΟΛΗ : ΕΓΣΑ '87
ΚΕΝΤΡΙΚΟΣ ΜΕΣΗΜΒΡΙΝΟΣ : λ=24
ΣΥΝΤΕΛΕΣΤΗΣ ΚΛΙΜΑΚΑΣ : Ko=0.9996
Φ.Χ. 1:50000 = ΚΟΡΙΝΘΟΣ – Φ= 37 45 Λ= –0 45

Α/Α	ΟΝΟΜΑΣΙΑ	Χ	Ψ	ΥΨΟΜΕΤΡΟ Η (μ)	ΥΨΟΣ ΣΗΜ.
1	ΑΓ.ΤΡΙΑΔΑ	403633.71	4192867,77	195,30	1.12 ΒΑΘΡΟ
2	ΤΣΟΥΜΠΑ	400235,48	4189988,13	621,45	1.03 ΒΑΘΡΟ
3	ΚΑΣΤΡΑΚΙ	399338,93	4193224,96	475,58	1.09 ΒΑΘΡΟ
3	ΒΟΥΛΙΑΓΜ.	400609,37	4209393,26	146,08	1.10 ΒΑΘΡΟ

ΚΟΡΥΦΕΣ ΟΡΙΟΘΕΤΗΜΕΝΗΣ ΚΟΙΤΗΣ ΡΕΜΑΤΟΣ ΣΙΕΧΟΥ


Α/Α	ΣΥΝΤΕΤΑΓΜΕΝΗ Χ	ΣΥΝΤΕΤΑΓΜΕΝΗ Υ
1	402169.108	4191705.478
2	402143.597	4191701.453
3	402127.382	4191699.091
4	402107.600	4191696.218

ΑΦΟΙ ΚΑΡΑΒΟΚΥΡΗ

⑤


ΚΥΡΙΑΚΗ ΚΑΚΟΠΑΝΝΗ

ΑΡΓΟΣ

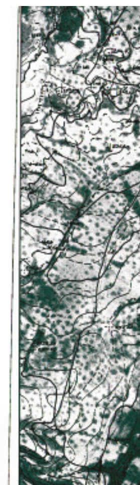

ΑΠΟΣΠΑΣΜΑ ΧΑΡ



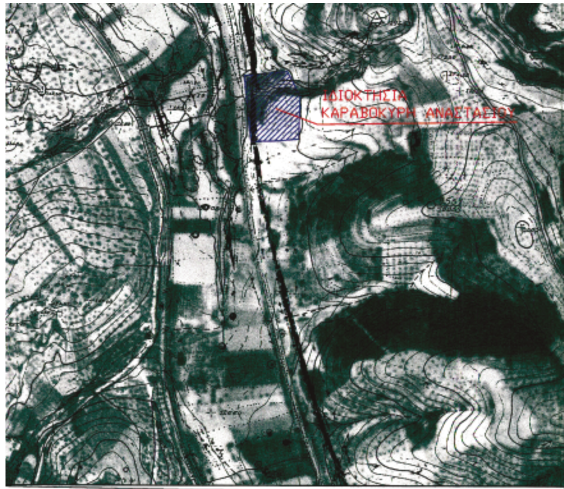

ΧΑΡΤΗ Γ.Υ.Σ. κλιμακα 1:50000



Α/Α	ΣΥΝΤΕΤΑΓΜΕΝΗ Χ	ΣΥΝΤΕΤΑΓΜΕΝΗ Υ
1	402169.108	4191705.478
2	402143.597	4191701.453
3	402127.382	4191699.091
4	402107.600	4191696.218
5	402085.203	4191692.960
6	402085.380	4191691.773
7	402106.585	4191694.863
8	402144.019	4191700.294
9	402169.937	4191704.072

ΚΟΡΥΦΕΣ ΠΟΛΥΓΩΝΟΜΕΤΡΙΚΩΝ ΣΗΜΕΙΩΝ			
Α/Α	ΣΥΝΤΕΤΑΓΜΕΝΗ Χ	ΣΥΝΤΕΤΑΓΜΕΝΗ Υ	ΣΥΝΤΕΤΑΓΜΕΝΗ Η
Τ1	402273.483	4191828.795	191.884
Σ4	402209.475	4191731.506	152.481
Σ3	402186.764	4191723.306	146.665
Σ2	402063.533	4191618.645	123.132
Σ1	402054.163	4191679.812	123.404

Ο ΜΕΛΕΤΗΤΗΣ	ΑΠΟΦ. Δ.Σ. ΕΓΚΡΙΣΗΣ ΜΕΛΕΤΗΣ / ΕΛΕΓΧΟΣ ΜΕΛΕΤΗΣ / Ο ΕΠΙΒΛΕΠΩΝ	ΘΕΩΡΗΣΗ ΜΕΛΕΤΗΣ / Ο ΔΙΝΤΗΣ Δ.Τ.Υ.Κ.
ΚΙΑΤΟ : 31-08-2004	ΚΟΡΙΝΘΟΣ : 14 / 10 / 2005	ΚΟΡΙΝΘΟΣ : 14
ΧΑΡΤΣΙΑΣ ΝΙΚ. ΔΗΜΗΤΡΙΟΣ Αγρονομος Τοπογραφος Μηχανικος	ΜΑΝΤΑΣ ΙΩΑΝΝΗΣ Αγρονομος Τοπογραφος Μηχανικος	ΠΑΝΑΓΗΣ ΚΟΝΙΝΟΣ



Το παρόν συνοδεύει την
αριθ. 1935/07 ...απόφαση
Γεν. Γραμ. Περιφέρειας
Πελοποννήσου

Η Γ.Γ.Π.Π.

Αγγελική Αβούρη

ΤΕΧΝΙΚΟ ΓΡΑΦΕΙΟ
ΜΕΛΕΤΩΝ ΚΑΤΑΣΚΕΥΩΝ
ΔΗΜΗΤΡΙΟΣ ΝΙΚ. ΧΑΡΤΣΙΑΣ
Διπλ. ΑΓΡΟΝ.ΤΟΠΟΓΡΑΦΟΣ ΜΗΧΑΝΙΚΟΣ Α.Π.Θ.
Ελ.Βενιζελου 148-ΚΙΑΤΟ 20200
τηλ. 27420-26949 & 6944-334202

ΚΥΡΙΟΣ ΕΡΓΟΥ	ΚΑΡΑΒΟΚΥΡΗΣ ΑΝΑΣΤΑΣΙΟΣ
ΕΡΓΟ	ΟΡΙΟΘΕΤΗΣΗ ΧΕΙΜΑΡΡΟΥ ΘΕΣΗ : "ΣΙΕΧΟΥ" Δ.Δ. ΣΟΛΩΜΟΥ ΔΗΜΟΥ ΚΟΡΙΝΘΙΩΝ - ΝΟΜΟΥ ΚΟΡΙΝΘΙΑΣ
ΤΙΤΛΟΣ ΣΧΕΔΙΟΥ	ΟΡΙΖΟΝΤΙΟΓΡΑΦΙΚΟ ΔΙΑΓΡΑΜΜΑ ΠΡΟΤΑΣΗΣ ΟΡΙΟΘΕΤΗΣΗΣ ΧΕΙΜΑΡΡΟΥ
ΚΛΙΜΑΚΑ	1 : 500 — ΗΜΕΡΟΜΗΝΙΑ 31 - 08 - 2004
ΜΗΧΑΝΙΚΟΣ	ΔΗΜΗΤΡΙΟΣ ΝΙΚ. ΧΑΡΤΣΙΑΣ ΔΙΠΛΩΜΑΤΟΥΧΟΣ ΑΓΡΟΝΟΜΟΣ ΤΟΠΟΓΡΑΦΟΣ ΜΗΧΑΝΙΚΟΣ ΑΡΙΣΤΟΤΕΛΕΙΟΥ ΠΑΝΕΠΙΣΤΗΜΙΟΥ ΘΕΣΣΑΛΟΝΙΚΗΣ ΜΕΛΟΣ Τ.Ε.Ε. ΑΡΙΘΜΟΣ ΜΗΤΡΩΟΥ 56894 ΕΛ. ΒΕΝΙΖΕΛΟΥ 148 - ΚΙΑΤΟ ☎ 27420 26949, 6944-334202 ΑΦΜ: 029838178 - ΔΟΥ ΚΙΑΤΟΥ
ΑΡΙΘΜΟΣ ΣΧΕΔΙΟΥ	Α1

ΔΙΟΡΘΩΣΕΙΣ ΣΦΑΛΜΑΤΩΝ

(2)

Στην υπ' αριθμ. 678/12.2.2007 απόφαση του Γενικού Γραμματέα Περιφέρειας Στερεάς Ελλάδας, που δημοσιεύθηκε στο Φ.Ε.Κ./Δ΄/78/2.3.2007 και αφορά την κήρυξη ως αναδασωτέας έκτασης εμβαδού 18,480 στρ. στη θέση «Μουρίκι», περιφέρειας Δ.Δ. Αγ. Θωμά, Δήμου Οινοφύτων, του Νομού Βοιωτίας στη παράγραφο (6) του σκεπτικού της απόφασης επιφέρεται η πιο κάτω διόρθωση:

Από το λανθασμένο «Την αριθ. 3567π.ε./30.1.2007 αναφορά και σύμφωνη γνώμη της Δ/νσης Δασών Ν. Βοιωτίας»

στο ορθό, «Την αριθ. 3594 π.ε./30.1.2007 αναφορά και σύμφωνη γνώμη της Δ/νσης Δασών Ν. Βοιωτίας».

(Από την Περιφέρεια Στερεάς Ελλάδας)



ΑΠΟ ΤΟ ΕΘΝΙΚΟ ΤΥΠΟΓΡΑΦΕΙΟ
ΚΑΠΟΔΙΣΤΡΙΟΥ 34 * ΑΘΗΝΑ 104 32 * ΤΗΛ. 210 52 79 000 * FAX 210 52 21 004
ΗΛΕΚΤΡΟΝΙΚΗ ΔΙΕΥΘΥΝΣΗ: http://www.et.gr – e-mail: webmaster@et.gr